



Consiliul Local al Municipiului Mangalia

HOTĂRÂREA NR. 117

privind emiterea acordului Consiliului Local Mangalia pentru intervenirea asupra domeniului public al Municipiului Mangalia în vederea racordării la rețeaua de distribuție a energiei electrice prin pozarea în subteran pe o lungime de 10mp a unui cablu de 0,4kV de către S.C. ENEL DISTRIBUȚIE DOBROGEA S.A. prin Ninu Emil-Corneliu

Consiliul Local al Municipiului Mangalia, întrunit în ședința ordinară din data de **26.09.2017**

Având în vedere:

- Expunerea de motive prezentată;
- Proiectul de hotărâre inițiat de Primarului Municipiului Mangalia și aprobat de membrii Consiliului Local Mangalia;
- Adresa domnului Niniu Emil-Corneliu înregistrată cu nr. 36429 din 13.07.2017;
- Referatul Arhitectului șef din cadrul aparatului de specialitate al Primarului Municipiului Mangalia, înregistrat cu nr. 36429 din 18.07.2017;
- Certificat de urbanism nr. 352 din 07.07.2017;
- Prevederile H.C.L. nr. 307/2007 privind aprobarea Planului Urbanistic Zonal - "Zona centrală Mangalia" (centrul vechi Mangalia);
- Prevederile art.3, alin. (1), lit. c) din Legea 50/1991, republicată, cu modificările și completările ulterioare;
- Prevederile art. 47, alin. (9) din O.G. nr. 43/1997 privind regimul drumurilor, republicată, cu modificările și completările ulterioare;
- Prevederile art. 3, alin. (4) și art. 4 din Legea nr. 213/1998 privind bunurile proprietate publică și regimul juridic al acestora, cu modificările și completările ulterioare;
- Raportul Comisiei Urbanism, Amenajarea Teritoriului și Juridică din cadrul Consiliului Local Mangalia,
- Avizul de legalitate al secretarului Municipiului Mangalia;

În temeiul art.36 alin. (1), alin. (2), lit.c) și d) coroborat alin. (6), lit. a), pct. 14, art.45 alin.(3), art.115 alin.(1), lit.b) din Legea nr.215/2001 privind administrația publică locală, republicată cu modificările și completările ulterioare,

HOTĂRĂȘTE:

Art.1 Emiterea acordului Consiliului Local Mangalia pentru intervenirea asupra domeniului public al municipiului Mangalia în vederea racordării la rețeaua de distribuție a energiei electrice, cu bransament monofazic nou, alimentat din cablu LEA 0,4KV din stâlp de racord SC10005/Nr. 2, cu cablu de secțiune 3x25+16 mmp în lungime de 22m din care 10m pozat pe stâlp, 4m subteran canal tip A(asfalt), 6m în subteran canal tip B (asfalt) și 2m urcare în BMPM, pe o suprafață de 10mp, de către S.C. ENEL DISTRIBUȚIE DOBROGEA S.A. prin Ninu Emil-Corneliu, conform planului de situație realizat la scara 1:500, anexat, ce se constituie parte integrantă din prezentul act administrativ.

Art.2 Se interzice îngrădirea liberului acces a circulației pe suprafețele de teren asupra cărora se intervine sub sancțiunea retragerii prezentului acord.

Art.3 Se încredințează urmărirea respectării prevederilor prezentului act administrativ Direcției Poliția Locală din cadrul aparatului de specialitate al Primarului Municipiului Mangalia.

Art.4 După finalizarea lucrărilor de racordare la rețeaua de distribuție a energiei electrice, terenul afectat va fi adus la starea inițială prin grija beneficiarului.

Art.5 Secretarul Municipiului Mangalia va comunica prezenta hotărâre persoanei nominalizate, serviciilor și direcțiilor vizate în vederea ducerii la îndeplinire, Primarului Municipiului Mangalia, Instituției Prefectului Județului Constanța, pentru control și verificarea legalității și o va afișa în locuri publice pentru a fi cunoscută de către cetățenii municipiului.

Prezenta hotărâre a fost adoptată cu un nr. de 17 voturi „pentru”, 0 voturi „împotriva”, 0 voturi „abținere”, din nr. de 17 consilieri prezenți la ședință și un nr. de 19 consilieri în funcție.

MANGALIA


DATA: 26.09.2017

**PREȘEDINTE DE ȘEDINȚĂ
CIURARU VALENTIN**



**Contrasemnează
Secretar Municipiu
Cabuz Andreea**

Anexa la H.C.L nr. 117/26.09.2017

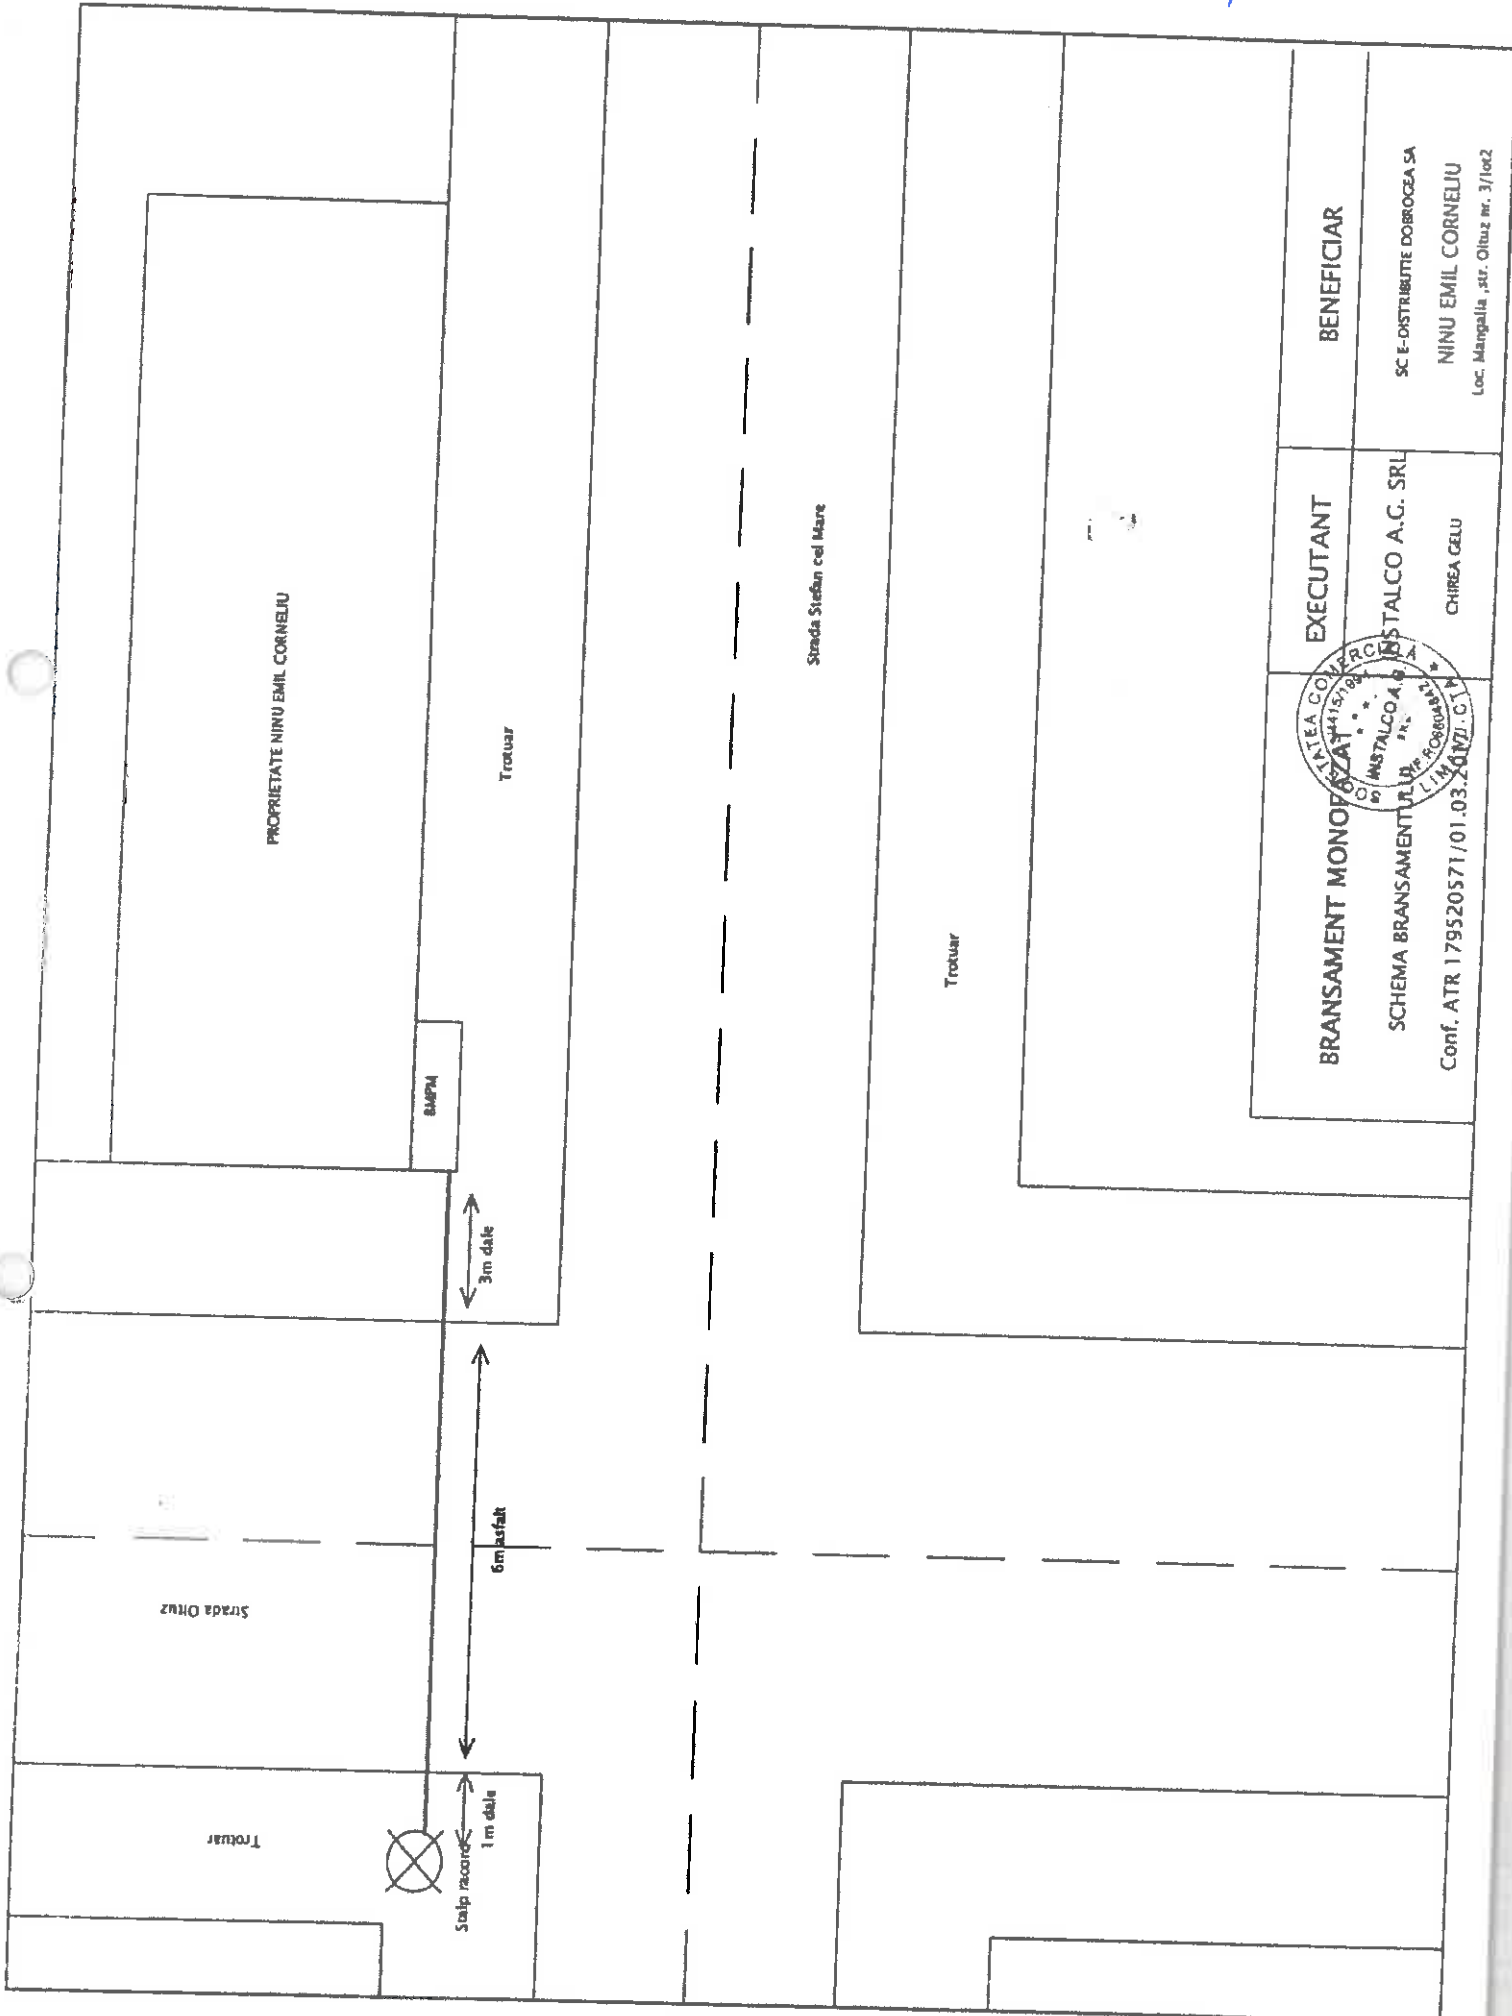

EXECUTANT	BENEFICIAR
BRANSAMENT MONOPHASE SCHEMA BRANSAMENTULUI CONF. ATR 179520571/01.03.2017. C. 1.1	SC E-DISTRIBUTIE DOBROGEA SA NINU EMIL CORNELIU Loc. Mangalia, str. Oltuz nr. 3/loc2

