



Consiliul Local al Municipiului Mangalia

HOTĂRÂREA NR. 119

privind emiterea acordului Consiliului Local Mangalia pentru intervenirea asupra domeniului public al Municipiului Mangalia în vederea racordării la rețeaua de distribuție a energiei electrice prin pozarea în subteran pe o suprafață de 96,5mp a unui cablu de joasă tensiune 0,4kV, de către S.C. ENEL DISTRIBUȚIE DOBROGEA S.A. prin S.C. Exotic S.R.L.

Consiliul Local al Municipiului Mangalia, întrunit în ședința ordinară din data de **26.09.2017**

Având în vedere:

- Expunerea de motive prezentată;
- Proiectul de hotărâre inițiat de Primarul Municipiului Mangalia și aprobat de membrii Consiliului Local Mangalia;
- Adresa domnului Pîrvu Gheorghe, în calitate de administrator al S.C. Exotic S.R.L. înregistrată cu nr. 48370 din 18.09.2017;
- Referatul Arhitectului șef din cadrul aparatului de specialitate al Primarului Municipiului Mangalia, înregistrat cu nr. 48370 din 18.09.2017;
- Contractul de închiriere încheiat în data de 30.05.1996, înregistrat cu nr. 5346 din data de 27.06.1996;
- Certificat de urbanism nr. 517 din 08.09.2017;
- Prevederile H.C.L. nr. 33/2000 privind aprobarea Planului Urbanistic General al Municipiului Mangalia și a Regulamentului de Urbanism;
- Prevederile art.3, alin. (1), lit. c) din Legea nr. 50/1991, republicată, cu modificările și completările ulterioare;
- Prevederile art. 47, alin. (9) din O.G. nr. 43/1997 privind regimul drumurilor, republicată, cu modificările și completările ulterioare;
- Prevederile art. 3, alin. (4) și art. 4 din Lege 213/1998 privind bunurile proprietate publică și regimul juridic al acestora, cu modificările și completările ulterioare;
- Raportul Comisiei Urbanism, Amenajarea Teritoriului și Juridică, din cadrul Consiliului Local Mangalia;
- Avizul de legalitate al secretarului Municipiului Mangalia;

În temeiul art.36 alin. 1, alin. (2), lit.c) și d) coroborat alin. (6), lit. a), pct. 14, art.45 alin.(3), art.115 alin.(1), lit.b) din Legea nr.215/2001 privind administrația publică locală, republicată cu modificările și completările ulterioare,

HOTĂRĂȘTE:

Art.1 Emiterea acordului Consiliului Local Mangalia pentru intervenirea asupra domeniului public al municipiului Mangalia în vederea racordării la rețeaua de distribuție a energiei electrice a restaurantului situat în Municipiul Mangalia, Str. Faleză Ion Cantacuzino, Nr.4 – zona Hotel Paradiso, Jud. Constanța, prin pozarea în subteran, pe o lungime de 191m, respectiv 96,5mp a unor cabluri de joasă tensiune 0,4 kV, în canalizație tip A ENEL – 184 m

și în canalizație de tip B ENEL – 7m, până într-o firidă E2+4, amplasă la limita terenului deținut de utilizator în baza contractului de închiriere nr. 5346/27.06.1996, din care o suprafață de 95,5mp ocupată temporar pentru montarea cablurilor de joasă tensiune și o suprafață de 1mp ocupată definitiv prin montarea firidei și a B.M.P.T.-ului, de către S.C. ENEL DISTRIBUȚIE DOBROGEA S.A. prin beneficiar S.C. Exotic S.R.L., conform planului de situație realizat la scara 1:500, anexat, ce se constituie parte integrantă din prezentul act administrativ.

Art.2 Se interzice îngrădirea liberului acces a circulației pe suprafețele de teren asupra cărora se intervine sub sancțiunea retragerii prezentului acord.

Art.3 Se încredințează urmărirea respectării prevederilor prezentului act administrativ Direcției Poliția Locală din cadrul aparatului de specialitate al Primarului Municipiului Mangalia.

Art.4 După finalizarea lucrărilor de racordare la rețeaua de distribuție a energiei electrice, terenul afectat va fi adus la starea inițială prin grija beneficiarului.

Art.5 Secretarul Municipiului Mangalia va comunica prezenta hotărâre persoanei juridice nominalizate, serviciilor și direcțiilor vizate în vederea ducerii la îndeplinire, Primarului Municipiului Mangalia, Instituției Prefectului Județului Constanța, pentru control și verificarea legalității și o va afișa în locuri publice pentru a fi cunoscută de către cetățenii municipiului.

Prezenta hotărâre a fost adoptată cu un nr. de 17 voturi „pentru”, 0 voturi “împotrivă”, 0 voturi “abținere”, din nr. de 17 consilieri prezenți la ședință și un nr. de 19 consilieri în funcție.

MANGALIA

DATA: 26.09.2017


**PREȘEDINTE DE ȘEDINȚĂ
CIURARU VALENTIN**



**Contrasemnează
Secretar Municipiu
Cabuz Andreea**

Inventar coordonate sistem de proiectie Stereo 70

Nr punct	X(m)	Y(m)
1	263784,089	788734,545
2	263903,009	788739,364
3	263909,481	788742,709
4	263833,839	788748,719
5	263832,275	788755,067
6	263871,898	788764,448
7	263911,808	788777,181
8	263945,070	788788,168
9	263942,804	788795,326

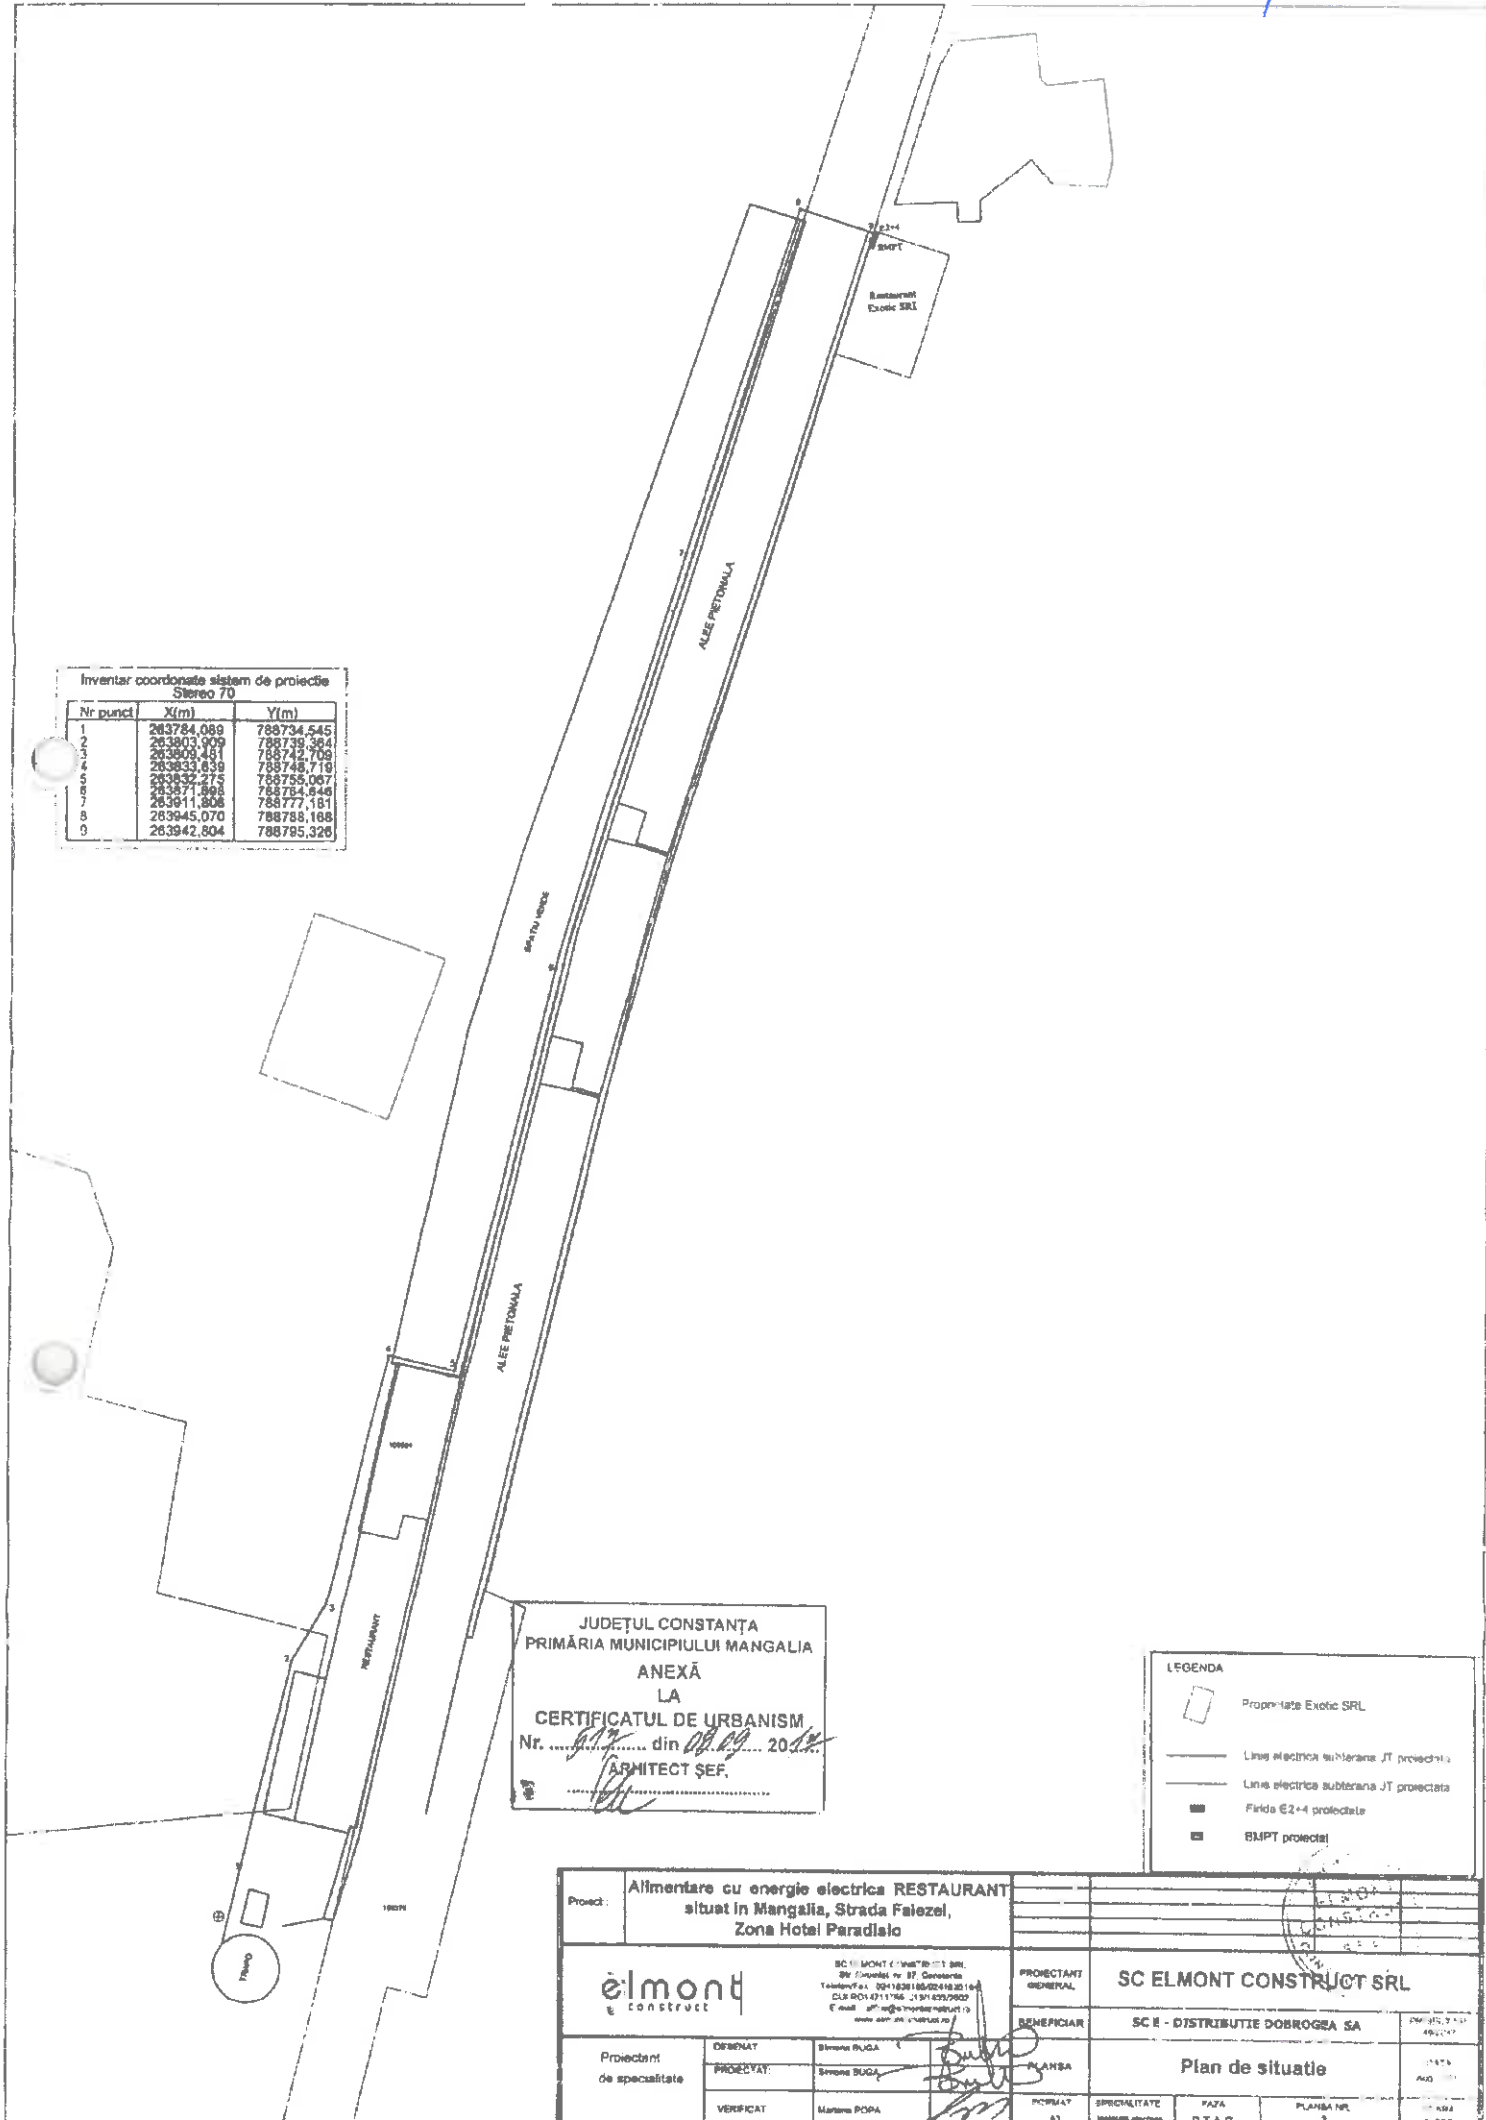

JUDEȚUL CONSTANȚA
 PRIMĂRIA MUNICIPIULUI MANGALIA
 ANEXĂ
 LA
 CERTIFICATUL DE URBANISM
 Nr. din 26.09.2014
 ARHITECT ȘEF.

LEGENDA

- Proprietate Exotic SRL
- Linie electrica subterana 11kV proiectata
- Linie electrica subterana 10kV proiectata
- Fara E2+4 proiectata
- EMPT proiectat

Proiect: Alimentare cu energie electrica RESTAURANT situat in Mangalia, Strada Falezelor, Zona Hotel Paradisio		SC ELMONT CONSTRUCT SRL	
		PROIECTANT GENERAL	SC ELMONT CONSTRUCT SRL
BENEFICIAR SC E - DISTRIBUTIE DOBROGEA SA		PLANSA Plan de situatie	
Proiectant de specialitate	DESEINAT: Simona BUDA PROIECTAT: Simona BUDA VERIFICAT: Mariana POPA	BENEFICIAR SC E - DISTRIBUTIE DOBROGEA SA	PLANSA Plan de situatie
	FORMAȚIE A1	SPECIALITATE Instalații electrice	PATA D.T.A.C. PLANSA NR. 2 SCALA 1:500