



Consiliul Local al Municipiului Mangalia

HOTĂRÂREA NR. 135

privind emiterea acordului Consiliului Local Mangalia pentru intervenirea asupra domeniului public al Municipiului Mangalia în vederea racordării la rețelele de apă și canalizare prin pozarea în subteran a unor conducte pe o suprafață de 8 mp de către S.C. RAJA S.A pentru PAROHIA ROMANO-CATOLICĂ MANGALIA

Consiliul Local al Municipiului Mangalia, întrunit în ședința ordinară din data de **26.09.2017**

Având în vedere:

- Expunerea de motive prezentată;
- Proiectul de hotărâre inițiat de Primarului Municipiului Mangalia și aprobat de membrii Consiliului Local Mangalia;
- Adresa domnului Antici Cristian, preot paroh al Parohiei Romano-Catolice Mangalia înregistrată cu nr. 49570 din 22.09.2017;
- Referatul Arhitectului șef din cadrul aparatului de specialitate al Primarului Municipiului Mangalia, înregistrat cu nr. 49592 din 25.09.2017;
- Contractul de concesiune nr. 745/1992 cu act adițional încheiat în data de 24.11.1998, și contractul de concesiune 19327/03.10.2000
- Certificat de urbanism nr. 579 din 21.09.2017;
- Prevederile H.C.L. nr. 33/2000 privind aprobarea Planului Urbanistic General al Municipiului Mangalia și a Regulamentului de Urbanism;
- Prevederile art.3, alin. (1), lit. c), din Legea 50/1991, republicată, cu modificările și completările ulterioare;
- Prevederile art. 47, alin. (9) din O.G. nr. 43/1997 privind regimul drumurilor, republicată, cu modificările și completările ulterioare;
- Prevederile art. 3, alin. (4) și art. (4) din Lege 213/1998 privind bunurile proprietate publică și regimul juridic al acestora, cu modificările și completările ulterioare;
- Raportul Comisiei Urbanism, Amenajarea Teritoriului și Juridică din cadrul Consiliului Local Mangalia;
- Avizul de legalitate al secretarului Municipiului Mangalia;

În temeiul art.36 alin. 1, alin. (2), lit.c) și d) coroborat alin. (6), lit. a), pct. 14, art.45 alin.(3), art.115 alin.(1), lit.b) din Legea nr.215/2001 privind administrația publică locală, republicată cu modificările și completările ulterioare,

HOTĂRĂȘTE:

Art.1 Emiterea acordului Consiliului Local Mangalia pentru intervenirea asupra domeniului public al municipiului Mangalia în vederea racordării la rețeaua de apă și canalizare a Parohiei Romano-Catolice Mangalia situată în Municipiul Mangalia, Str. Libertății, Nr.3 – zona intersecție Str. Libertății cu Str. Țepeș Vodă (canalizare) și Str. Libertății la nord est de proprietate (apă), Jud. Constanța, prin pozarea în subteran, pe o lungime de 16 ml, respectiv 8,0mp, a unei conducte PEHD cu diametru de 40mm pe o lungime de 8ml care se va cupla în conducta Dn80mm/AZB și racord menaje executat din tuburi Dn160mm/PV-KG în lungime

de 8 ml, de către S.C. RAJA S.A. prin beneficiar Parohia Romano-Catolică., conform planului de situație anexat, ce se constituie parte integrantă din prezentul act administrativ.

Art.2 Se interzice îngrădirea liberului acces a circulației pe suprafețele de teren asupra cărora se intervine sub sancțiunea retragerii prezentului acord.

Art.3 Se încredințează urmărirea respectării prevederilor prezentului act administrativ Direcției Poliția Locală din cadrul aparatului de specialitate al Primarului Municipiului Mangalia.

Art.4 După finalizarea lucrărilor de racordare la rețeaua de distribuție a energiei electrice, terenul afectat va fi adus la starea inițială prin grija beneficiarului.

Art.5 Secretarul Municipiului Mangalia va comunica prezenta hotărâre serviciilor și direcțiilor vizate în vederea ducerii la îndeplinire, Primarului Municipiului Mangalia, Instituției Prefectului Județului Constanța, pentru control și verificarea legalității și o va afișa în locuri publice pentru a fi cunoscută de către cetățenii municipiului.

Prezenta hotărâre a fost adoptată cu un nr. de 16 voturi „pentru”, 0 voturi “împotrivă”, 0 voturi “abținere”, din nr. de 16 consilieri prezenți la ședință și un nr. de 19 consilieri în funcție.


MANGALIA

DATA: 26.09.2017

**PREȘEDINTE DE ȘEDINȚĂ
CIURARU VALENTIN**



**Contrasemnează
Secretar Municipiu
Cabuz Andreea**

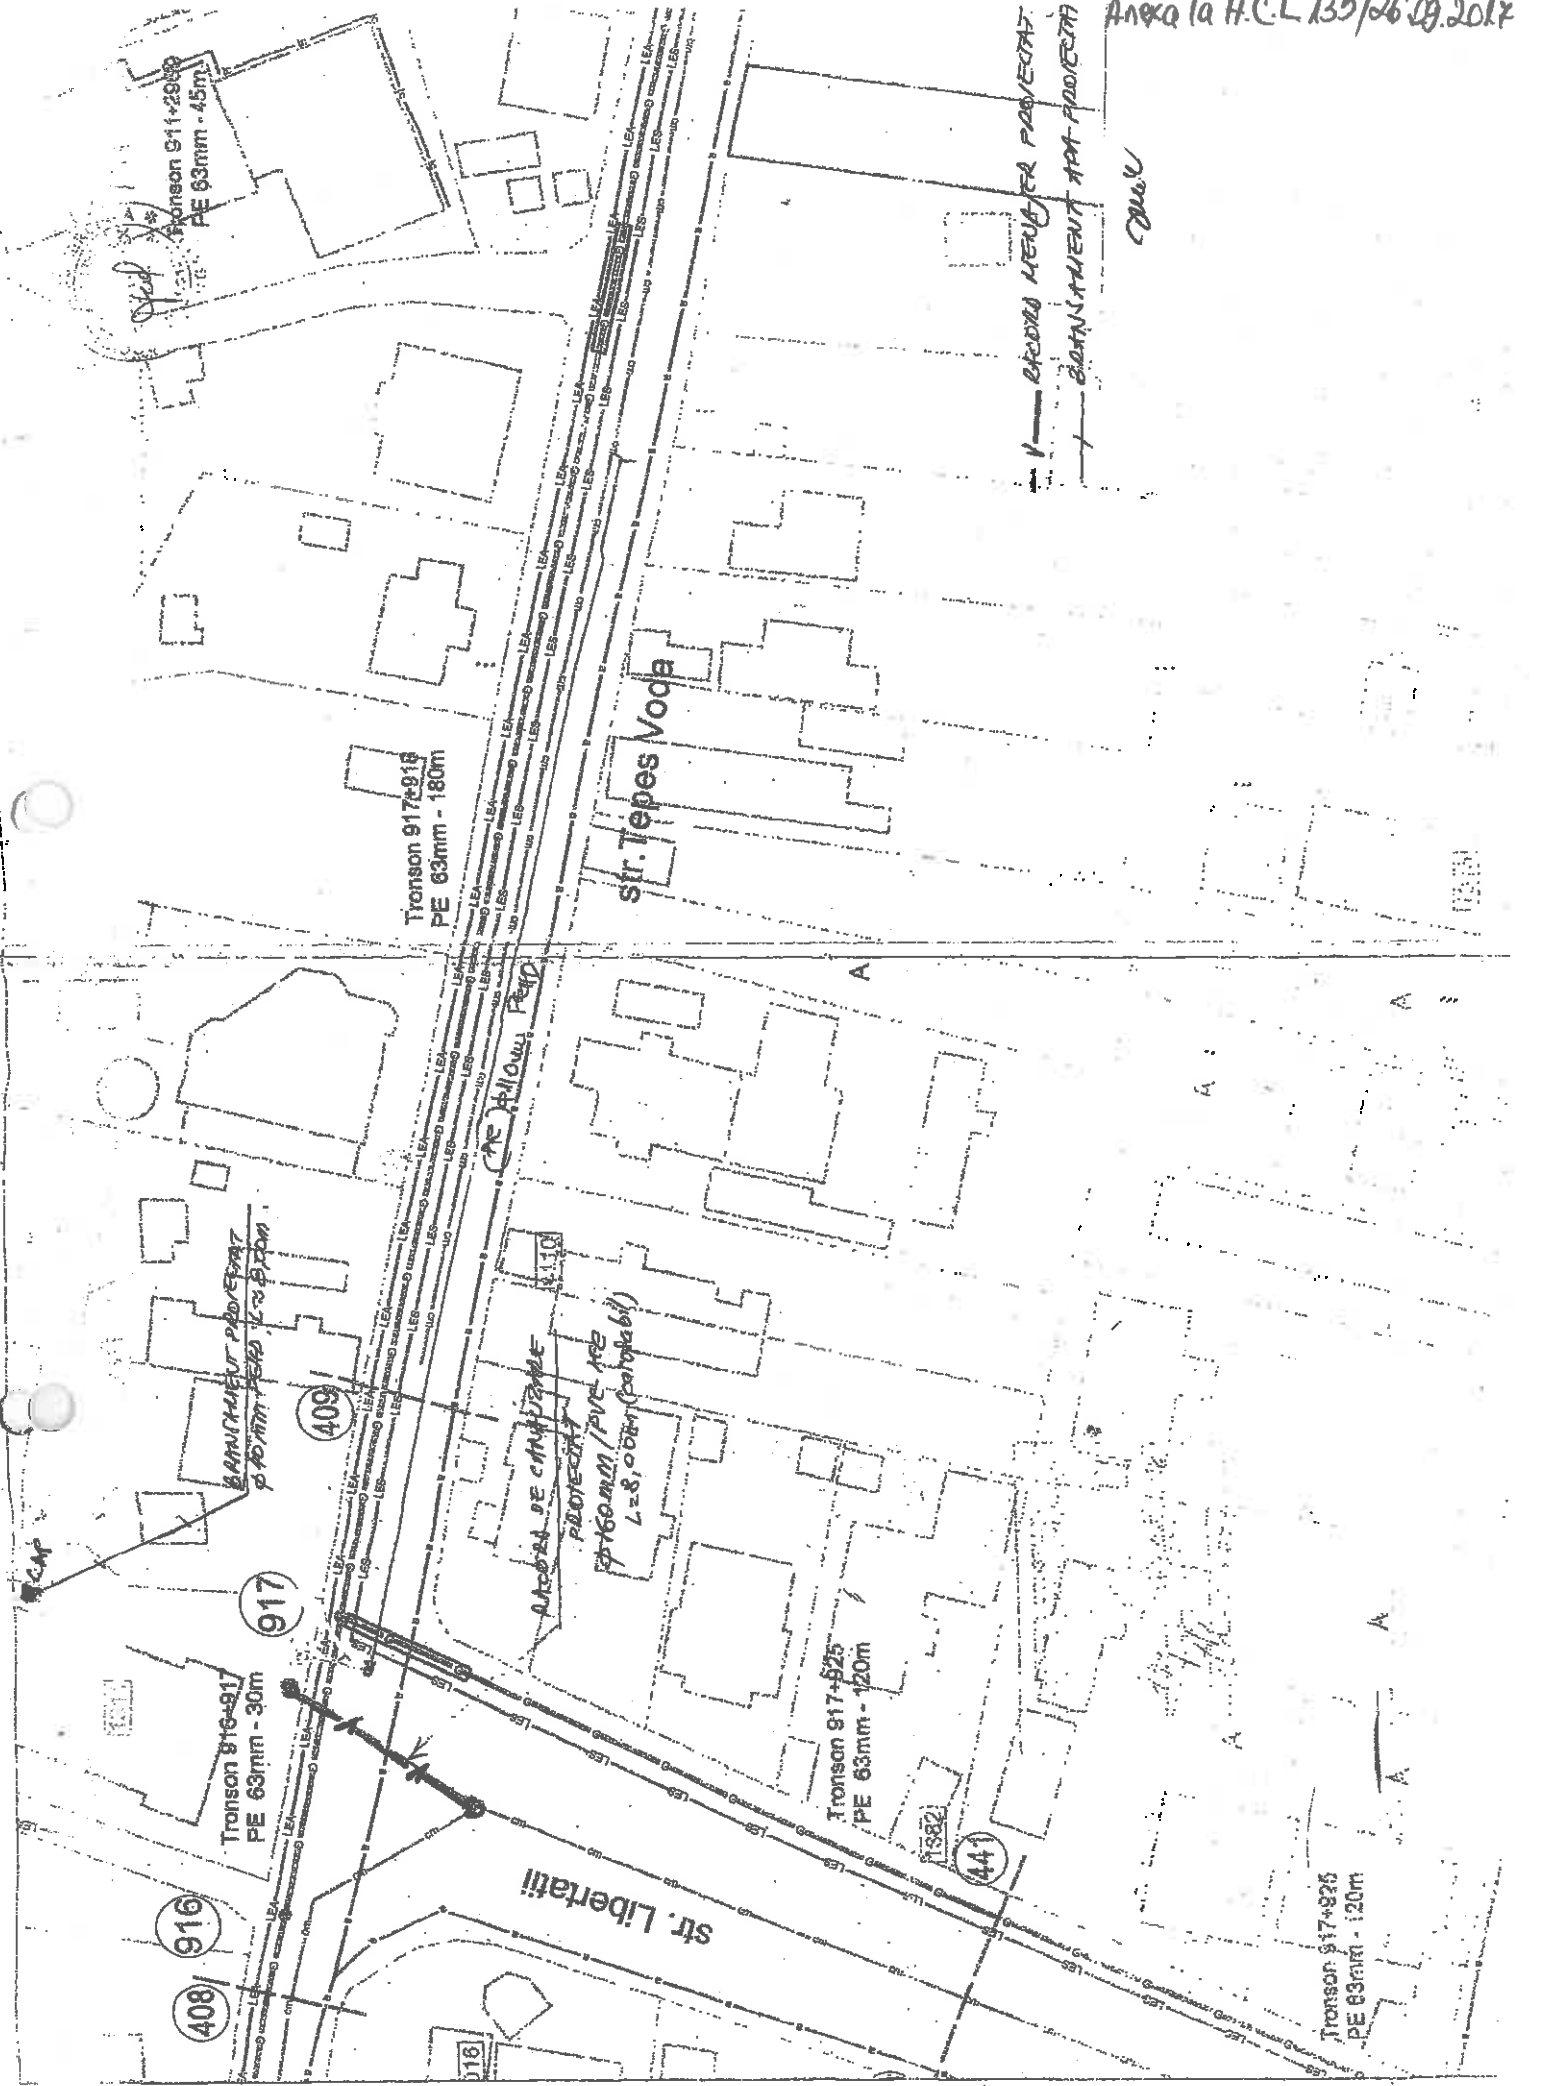

1:500

str. Libertatii

str. Tepeș Vodă

Tronsoan 917-919
PE 63mm - 180m

Tronsoan 916-917
PE 63mm - 30m

Tronsoan 917-925
PE 63mm - 120m

Tronsoan 917-926
PE 63mm - 120m

408 / 916

917

409

918

1382

441

str. Biliouș

BRANCHIMENT PROTECTAT
Ø 160mm / PVC PE
L=8,00m (carotabil)

BRANCHIMENT PROTECTAT
Ø 100mm PE 63mm
L=3,00m

— BRANCHIMENT PROTECTAT
- BRANCHIMENT PROTECTAT

1:500