



Consiliul Local al Municipiului Mangalia

HOTĂRÂREA NR. 140

privind actualizarea Indicatorilor tehnico - economici (faza P.T.) aferentă proiectului „Alimentare cu Apă, Canalizare Menajeră și Pluvială Cartier Dobrogea II”, Mangalia, Jud. Constanța

Consiliul Local al Municipiului Mangalia, întrunit în ședința ordinară din data de **11.10.2017**

Având în vedere:

- Expunerea de motive prezentată;
- Proiectul de hotărâre inițiat de Primarul Municipiului Mangalia și aprobat de membrii Consiliului Local Mangalia;
- Referatul Direcției de Achiziții, Investiții și Programe de Dezvoltare din cadrul aparatului de specialitate al Primarului Municipiului Mangalia cu nr. 52100/04.05.2017;
- Adresa nr. 37690 din 20.07.2017 înaintată de Direcția Generală de Dezvoltarea Regională și Infrastructură;
- Prevederile H.C.L. nr. 134/2015 privind aprobarea indicatorilor tehnico-economici conform Proiectului nr. 5 „Actualizare P.T. alimentare cu apă, canalizare menajeră și pluvială Cartier Dobrogea II Mangalia, județul Constanța” și realizarea investiției;
- Prevederile O.U.G. nr. 28/2013 pentru aprobarea Programul Național de Dezvoltare Locală, cu modificările și completările ulterioare;
- Prevederile O.M.D.R.A.P.F.E nr. 3420/2017 privind aprobarea listei obiectivelor de investiții și sumele alocate acestora pentru finanțarea Programului național de dezvoltare locală, pentru județul Constanta în perioada 2017 – 2020;
- Prevederile H.G. nr. 907/2016 privind etapele de elaborare și conținutul-cadru al documentațiilor tehnico-economice aferente obiectivelor/proiectelor de investiții publice;
- Prevederile Legii nr. 273/2006 privind finanțele publice locale, cu modificările și completările ulterioare;
- Raportul Comisiei Urbanism, Amenajarea Teritoriului și Juridică și al Comisiei Economice, Fonduri Structurale Europene, Turism și Industrie din cadrul Consiliului Local Mangalia
- Avizul de legalitate al secretarului Municipiului Mangalia;

În temeiul art.36, alin.(2), lit. c) coroborat cu alin. (6), lit.a), pct. 11 și pct. 13, art. 45 alin. (2), art. 115, alin.(1), lit.b) din Legea nr.215/2001 privind administrația publică locală, republicată, cu modificările și completările ulterioare,

HOTĂRĂȘTE:

Art.1 Aprobarea actualizării **Indicatorilor tehnico - economici** menționați în **Proiectul Tehnic nr.5** „Actualizare PT+DE Alimentare cu Apă, Canalizare Menajeră și Pluvială Cartier Dobrogea II”, întocmit de către S.C. Hidroproiect S.R.L., conform anexei ce se constituie parte integrantă din prezentul act administrativ.

Art.2 Valoarea totală rezultată din devizul general (actualizat) al investiției este în cuantum de 527.498,56 lei fără T.V.A. din care C + M = 437.220,00 lei fără TVA.

Art.3 Secretarul Municipiului Mangalia va comunica prezenta hotărâre serviciilor și direcțiilor vizate în vederea ducerii la îndeplinire, Primarului Municipiului Mangalia, Instituției Prefectului Județului Constanța, pentru control și verificarea legalității și o va afișa în locuri publice pentru a fi cunoscută de către cetățenii municipiului.

Prezenta hotărâre a fost adoptată cu un nr. de 19 voturi „pentru”, 0 voturi “împotrivă”, 0 voturi “abținere”, din nr. de 19 consilieri prezenți la ședință și un nr. de 19 consilieri în funcție.

MANGALIA

DATA: 11.10.2017

**PREȘEDINTE DE ȘEDINȚĂ
STAN-LINICA**



**Contrasemnează
Secretar Municipiu
Cabuz Andreea**

Anexa la H.C.L nr. 140/11.10.2014


DEVIZ GENERAL AL LUCRĂRILOR
ACTUALIZARE PT+DE ALIMENTARE CU APA SI CANALIZARE MENAJERA SI PLUVIALA CARTIER DOBROGEA II, MANGALIA

Curs lei/euro septembrie 2017 1EURO=4,5978

NR. CRT	DENUMIREA CAPITOLELOR DE CHELTUIELI	VALOARE (fara TVA)		TVA	VALOARE (cu TVA)	
		LEI	EURO	LEI	LEI	EURO
0	1	2	3	4	5	6
CAPITOLUL 1. CHELTUIELI PENTRU OBTINEREA ȘI AMENAJAREA TERENULUI						
1.1	Obținerea terenului	0.00	0.00	0.00	0.00	0.00
1.2	Amenajarea terenului	0.00	0.00	0.00	0.00	0.00
1.3	Amenajări pentru protecția mediului și aducerea la starea inițială	0.00	0.00	0.00	0.00	0.00
TOTAL CAPITOLUL 1		0.00	0.00	0.00	0.00	0.00
CAPITOLUL 2. CHELTUIELI PENTRU ASIGURAREA UTILITĂȚILOR NECESARE OBIECTIVULUI						
TOTAL CAPITOLUL 2		0.00	0.00	0.00	0.00	0.00
CAPITOLUL 3. CHELTUIELI PENTRU PROIECTARE ȘI ASISTENȚĂ TEHNICĂ						
3.1	Studii de teren	0.00	0.00	0.00	0.00	0.00
3.2	Taxe pentru obținerea de avize, acorduri și autorizații	2,000.00	434.99	380.00	2,380.00	517.64
3.3	Proiectare și engineering	10,000.00	2,174.95	1,900.00	11,900.00	2,588.19
3.4	Organizarea procedurilor de achiziție	0.00	0.00	0.00	0.00	0.00
3.5	Consultanța	4,270.00	928.71	811.30	5,081.30	1,105.16
3.6	Asistență tehnică	7,250.00	1,576.84	1,377.50	8,627.50	1,876.44
TOTAL CAPITOLUL 3		23,520.00	5,115.49	4,468.80	27,988.80	6,087.43
CAPITOLUL 4. CHELTUIELI PENTRU INVESTIȚIA DE BAZĂ						
4.1	Construcții și instalații	426,560.00	92,774.81	81,046.40	507,606.40	110,402.02
4.1.1	ALIMENTARE CU APA	48,270.00	10,498.50	9,171.30	57,441.30	12,493.21
4.1.2	CANALIZARE MENAJERA	170,570.00	37,098.18	32,408.30	202,978.30	44,146.83
4.1.3	CANALIZARE PLUVIALA	207,720.00	45,178.13	39,466.80	247,186.80	53,761.97
4.2	Montaj utilaj tehnologic	0.00	0.00	0.00	0.00	0.00
4.3	Utilaje, echipamente tehnologice și funcționale cu montaj	0.00	0.00	0.00	0.00	0.00
4.4	Utilaje fără montaj și echipamente de transport	0.00	0.00	0.00	0.00	0.00
4.5	Dotări	0.00	0.00	0.00	0.00	0.00
4.6	Active necorporale	0.00	0.00	0.00	0.00	0.00
TOTAL CAPITOLUL 4		426,560.00	92,774.81	81,046.40	507,606.40	110,402.02
CAPITOLUL 5. ALTE CHELTUIELI						
5.1	Organizare de șantier	10,660.00	2,318.50	2,025.40	12,685.40	2,759.02
5.1.1	Lucrări de construcții	9,594.00	2,086.65	1,822.86	11,416.66	2,483.11
5.1.2	CheLTUIELI conexe organizării de șantier	1,066.00	231.85	202.54	1,268.54	275.90
5.2	Comisioane, cote, taxe, costul creditului	5,545.28	1,206.07	1,053.60	6,598.88	1,435.23
5.2.1	Comision Cartea construcțiilor - 0,6%	2,132.80	463.87	405.23	2,538.03	552.01
5.2.2	Taxa aferentă I.S.C. - 0,6%	3,412.48	742.20	648.37	4,060.85	883.22
5.3	CheLTUIELI Diverse și Neprevăzute cf. H.G. nr. 28/2008	45,008.00	9,789.03	8,551.52	53,559.52	11,648.95
TOTAL CAPITOLUL 5		77,418.56	16,838.17	14,709.53	92,128.09	20,037.43
CAPITOLUL 6. CHELTUIELI PENTRU DAREA ÎN EXPLOATARE						
6.1	Pregătirea personalului de exploatare	0.00	0.00	0.00	0.00	0.00
6.2	Probe tehnologice și teste	0.00	0.00	0.00	0.00	0.00
TOTAL CAPITOLUL 6		0.00	0.00	0.00	0.00	0.00
TOTAL GENERAL (fără TVA)		527,498.56	114,728.47	100,224.73	627,723.29	136,526.88
din care: C+M		437,220.00	96,093.31	83,071.80	520,291.80	113,161.03

INTOCMIT,
 Ing. BUCUR TUDORITA



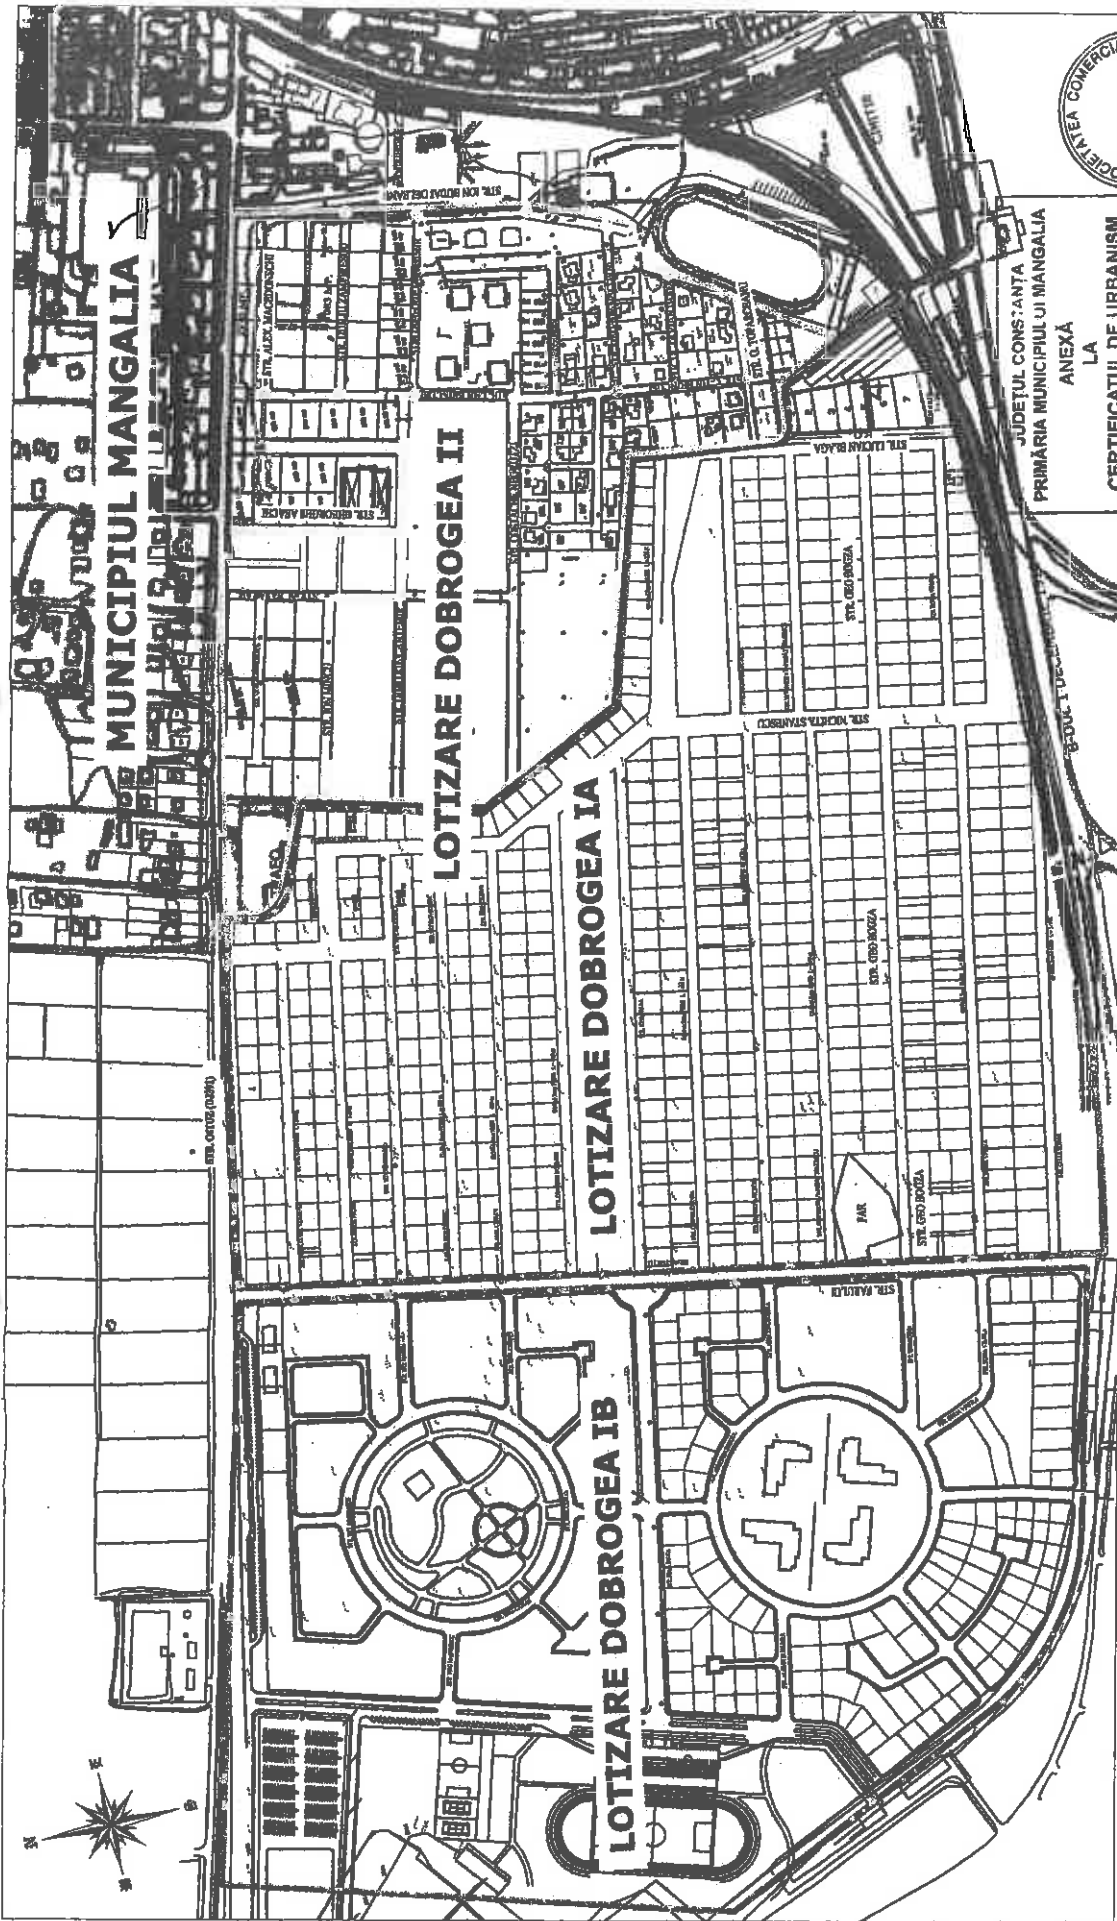

JUDEȚUL CONSTANȚA
PRIMĂRIA MUNICIPIULUI MANGALIA
ANEXĂ LA

CERTIFICATUL DE URBANISM
Nr. din ... 2017

ARHITECT ȘEF

Pr. nr.
5/2014

DENUMIRE: Actualizare PT+DE Alimentare cu
apa, canalizare menajera si pluviala
cartier DOBROGEA II , Mangalia
BENEFICIAR: U.A.T. MANGALIA

S.C. HIDROPROIECT S.R.L. CONSTANTA		SCARA 1:5000	SEPT. 2017
PROIECTAT	Ing. BUCUR Tudor		
DESEINAT	Ing. BUCUR Tudor		
VERIFICAT	S. Ing. FLOREA Dumitru		
SEF. PR.	Ing. BUCUR Tudor		

STRAZI PE CARE SE VOR EXECUTA CONDUCTE DE ALIMENTARE CU APA,
CANALIZARE MENAJERA SI PLUVIALA

PLAN DE INCADRARE IN
ZONA

FAZA
PT+DE
H1