



Consiliul Local al Municipiului Mangalia

HOTĂRÂREA NR.386
privind schimbarea denumirii unei străzi din Municipiul Mangalia, Cartierul Dobrogea I,
din „str. Horia Vintilă” în „str. Demostene Botez”

Consiliul Local Mangalia, întrunit în ședința ordinară din data de **24.11.2022**,

Având în vedere:

- Proiectul de hotărâre nr.372/03.11.2022 inițiat de către Primarul Municipiului Mangalia și aprobat de membrii Consiliului Local Mangalia;
- Referatul de aprobare al proiectului de hotărâre înregistrat cu nr.86907/03.11.2022;
- Referatul Direcției Urbanism și Amenajare a Teritoriului din cadrul aparatului de specialitate al Primarului Municipiului Mangalia, înregistrat cu nr.R86907 din 03.11.2022;
- Adresa Primăriei Municipiului Mangalia înregistrată cu nr. R72540/28.09.2022;
- Adresa Instituției Prefectului-Județul Constanța înregistrată cu nr.9064/18.09.2006;
- Prevederile Hotărârii Comisiei Județene de Atribuire sau Schimbare Denumiri nr.17 din 12.09.2006 privind atribuirea unor denumiri de străzi de pe raza administrativ-teritorială a municipiului Mangalia;
- Prevederile H.C.L. nr.275 din 19.12.2006 privind aprobarea atribuirii unor denumiri;
- Prevederile O.G. nr.63/2002 privind atribuirea sau schimbarea de denumiri, actualizată, cu modificările și completările ulterioare;
- Prevederile O.U.G. nr.31/2002 privind interzicerea organizațiilor, simbolurilor și faptelor cu caracter fascist, legionar, rasist sau xenofob și a promovării cultului persoanelor vinovate de săvârșirea unor infracțiuni de genocid contra umanității și de crime de război, cu modificările și completările ulterioare;
- Extrasele de Carte Funciară eliberate de B.C.P.I. Mangalia nr.106833, nr. 106853, nr.112939 și nr.112951;
- Raportul Comisiei Urbanism, Amenajarea Teritoriului și Juridică din cadrul Consiliului Local al Municipiului Mangalia;

În temeiul art. 129 alin.(2) lit. c) coroborat cu alin.6 lit.d), art.139 alin.(3), art.196 alin.(1) lit.a), art.240 și art.243 alin.(1) lit.a) din O.U.G. nr. 57/2019 privind Codul administrativ, cu modificările și completările ulterioare,

HOTĂRĂȘTE:

Art.1 Aprobarea schimbării denumirii unei străzi din Municipiul Mangalia, Cartierul Dobrogea I, din „str. Horia Vintilă” în „**str. Demostene Botez**” cu număr cadastral 106833, conform *anexei*, care se constituie parte integrantă din prezentul act administrativ.

Art.2 Secretarul General al Municipiului Mangalia va comunica prezenta hotărâre direcțiilor și serviciilor de specialitate în vederea ducerii la îndeplinire, Primarului Municipiului Mangalia, Instituției Prefectului – Județul Constanța pentru controlul și verificarea legalității, și o va afișa în locuri publice pentru a fi adusă la cunoștința cetățenilor municipiului.

Prezenta hotărâre a fost adoptată cu un nr. de 19 voturi ”pentru”, 0 voturi ”împotriva” și 0 voturi ”abținere”, din nr. de 19 consilieri prezenți la ședință și un nr. de 19 consilieri locali în funcție.


MANGALIA

DATA: 24.11.2022

PREȘEDINTE DE ȘEDINȚĂ
ANDREI DANIEL SORIN

Contrasemnează
Secretar General Municipiu
Ciocănel Andreea

Anexa la H.C.L. nr. 385/26.11.2022.

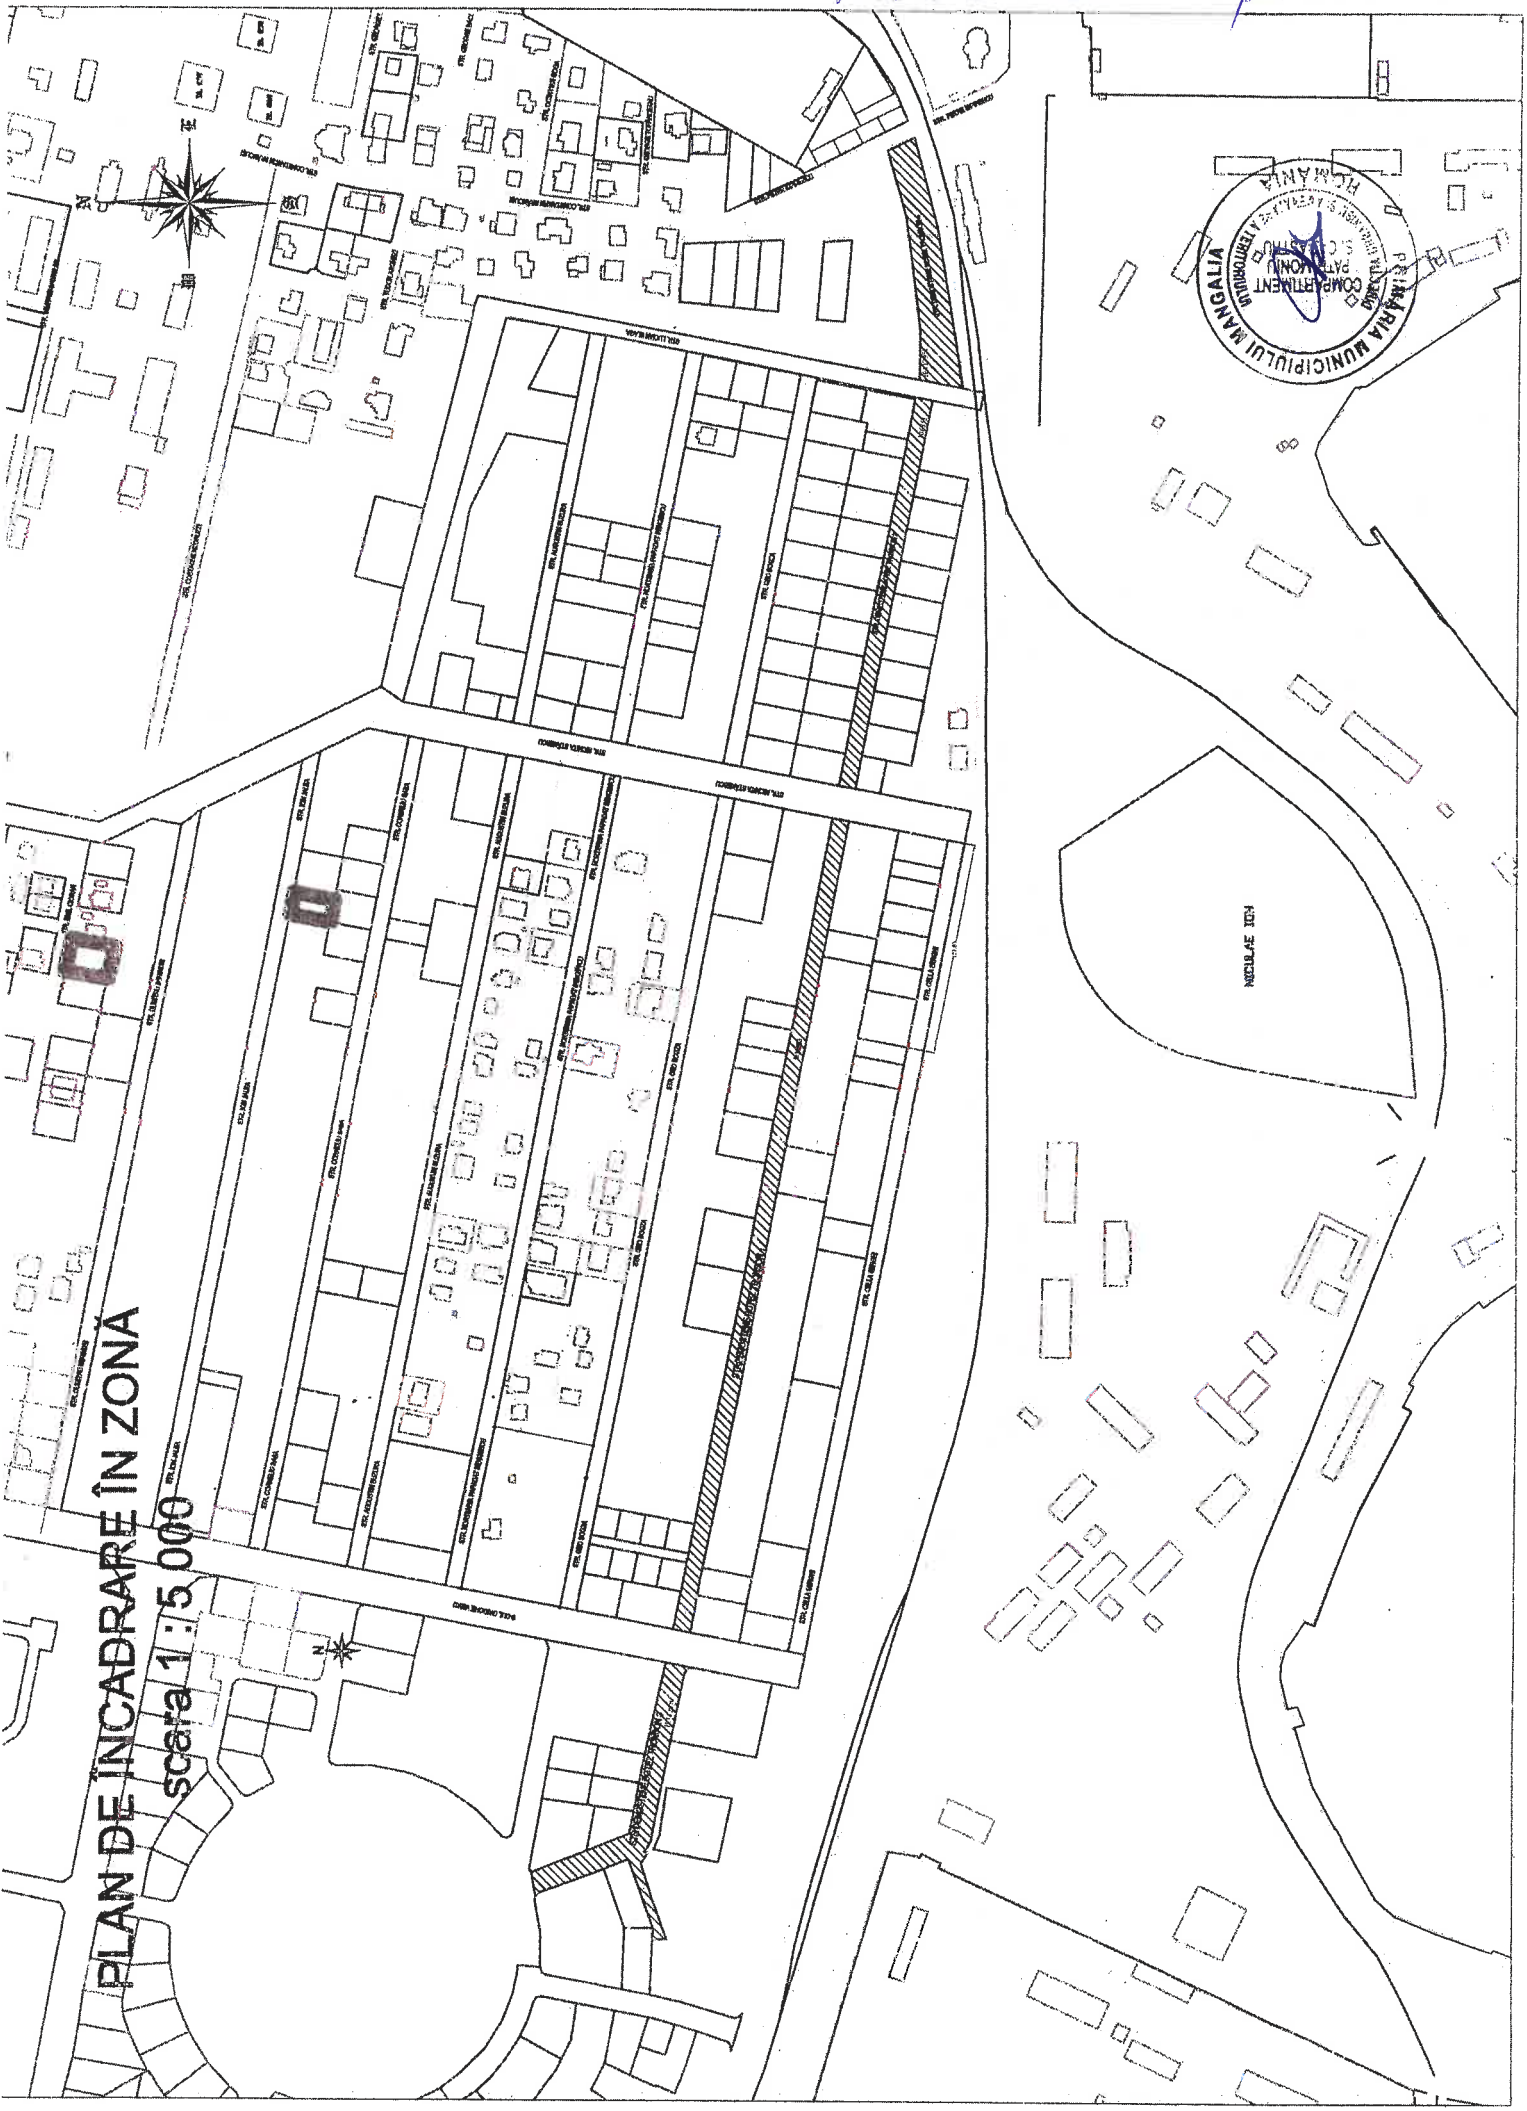

PLAN DE INCADRARE ÎN ZONĂ
scara 1:5 000