


# A P.U.Z.

Parcelare pentru realizare ansamblu rezidențial

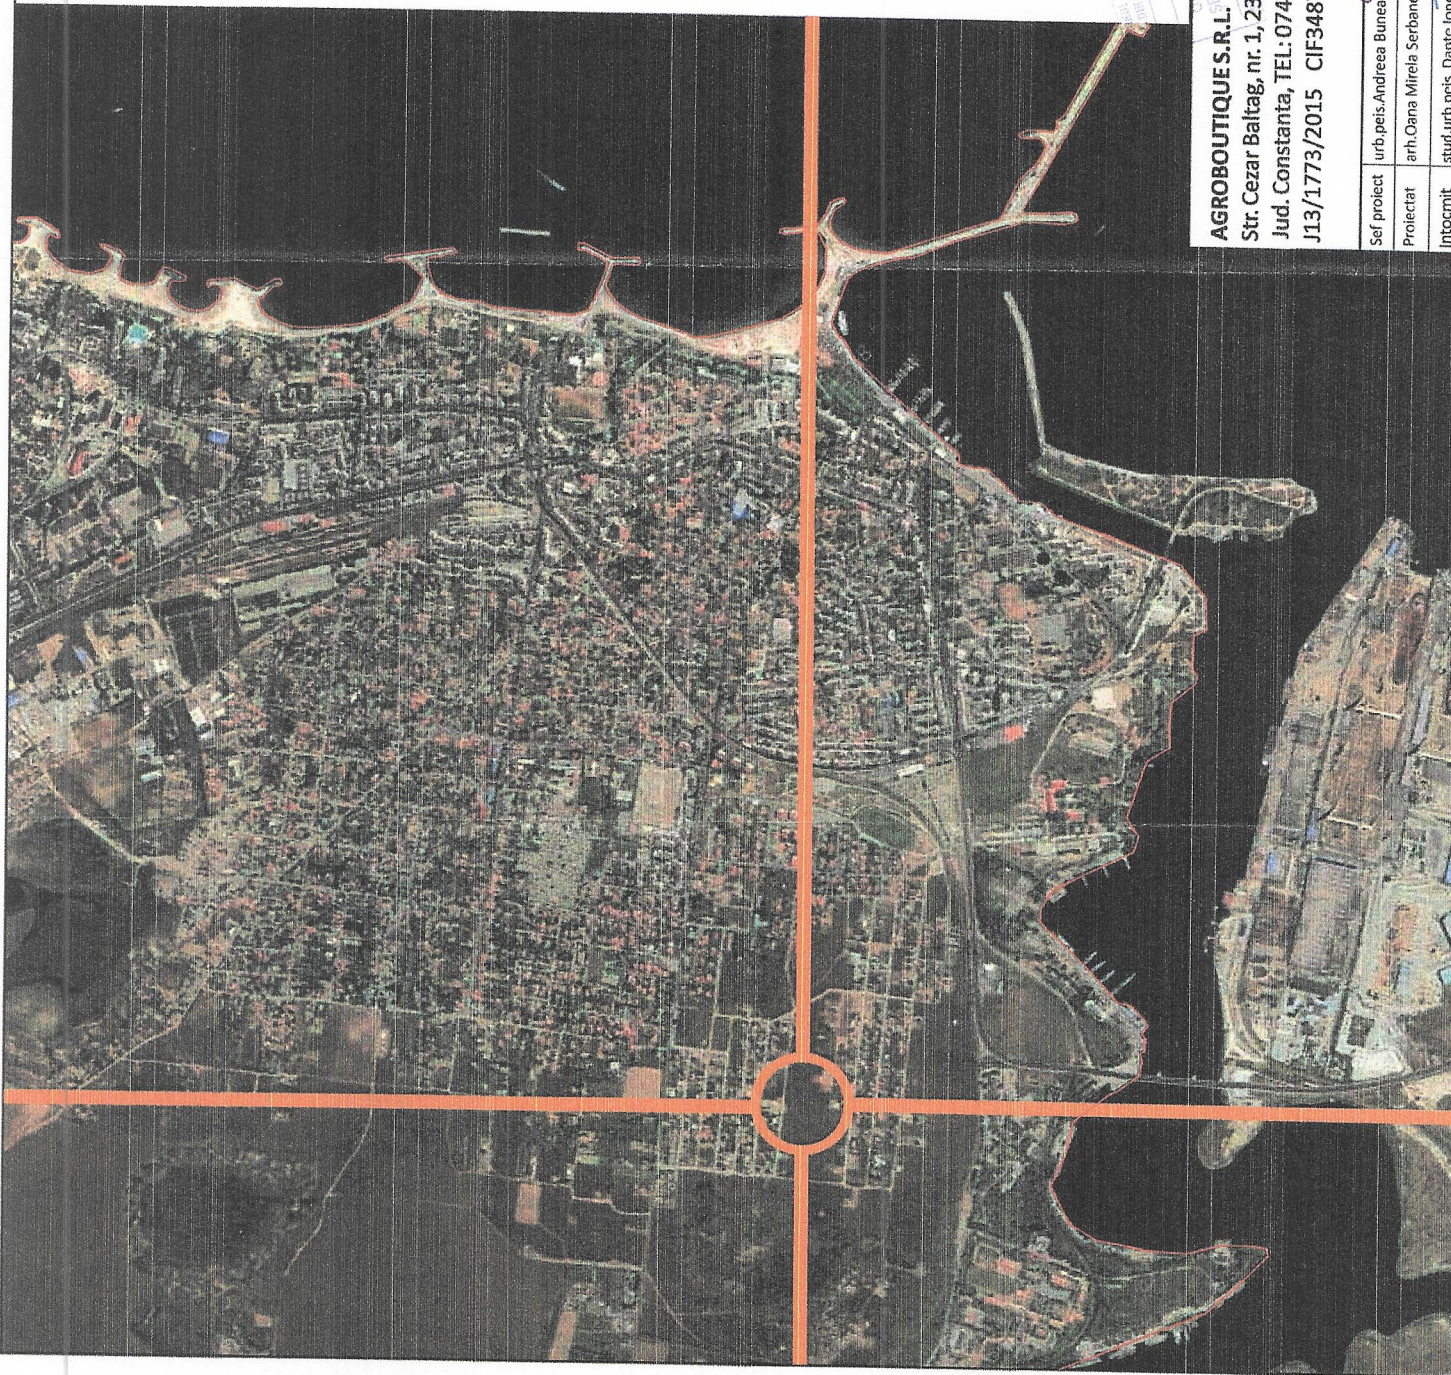

## LEGENDA

— LIMITA TERITORIULUI INTRAVILAN AL MUNICIPIULUI MANGALIA



LOCALIZAREA AMPLASAMENTULUI STUDIAT

AGROBOUTIQUE S.R.L.  
 Str. Cezar Baltag, nr. 1, 23 August,  
 Jud. Constanta, TEL: 0747 339 266  
 J13/1773/2015 CIF34876707

Sef proiect: urb.peis, Andreea Bunea  
 Proiectat: arh.Oana Mirela Serbanescu  
 Intocmit: stud.urb.peis. Danca Ionescu


Scara	Beneficiar	Pt. Nr.
	Primăria municipiului Mangalia	
Data	Proiect	Faza
septembrie 2022	Elaborare documentatie de urbanism in vederea parcelării pentru realizare ansamblu rezidențial	PUZ
Suprafata	Plansa	Pl. Nr.
A3		1
<b>INCADRARE IN LOCALITATE</b>		





# P.U.Z.

Parcelare pentru realizare ansamblu rezidențial

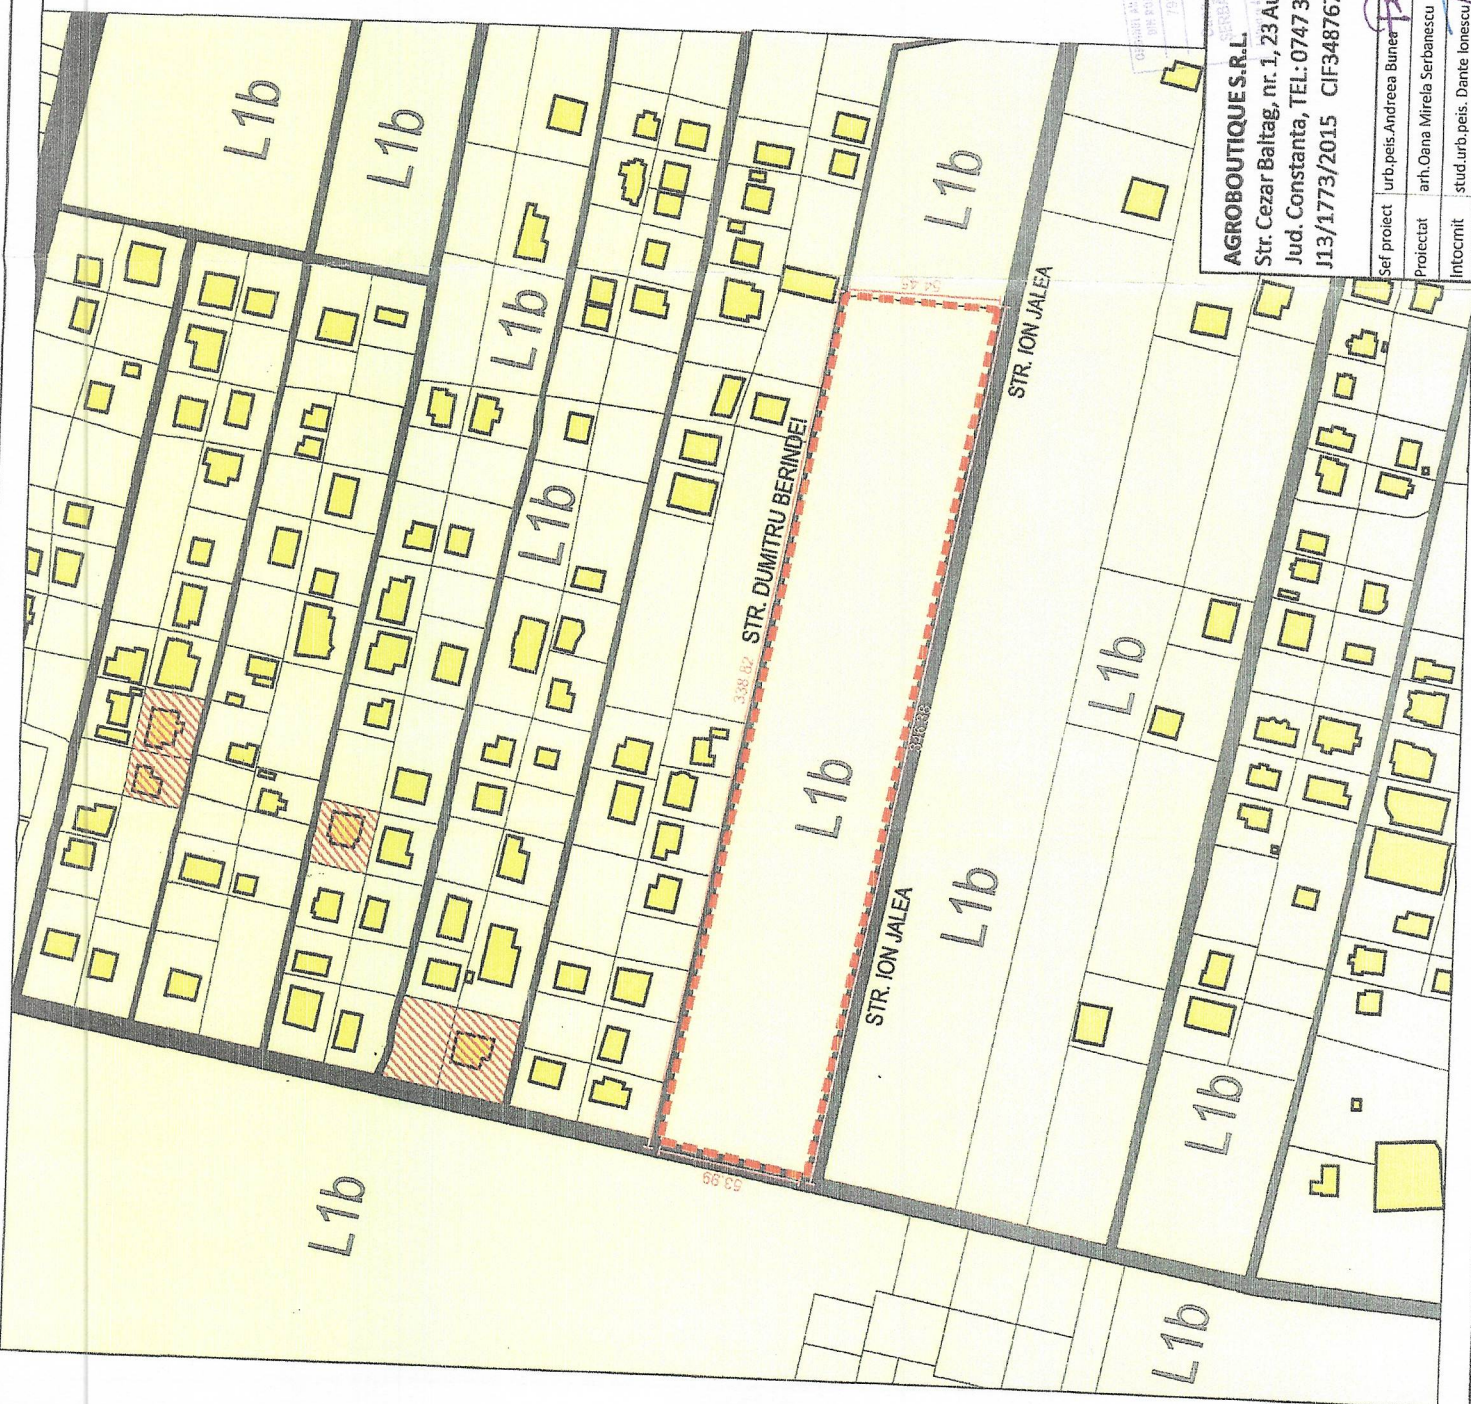

## LEGENDA

### LIMITELE STUDIULUI

LIMITA TERENULUI CARE A GENERAT PUD

### FUNCTIUNI EXISTENTE

LOCUIRE INDIVIDUALA

FUNCTIUNI PUNCTUALE DE COMERT/SERVICII

### CIRCULAȚII

CIRCULAȚII PIETONALE SI CAROSABILE

**AGROBOUTIQUE S.R.L.**

Str. Cezar Baltag, nr. 1, 23 August,

Jud. Constanta, TEL: 0747 339 266

J13/1773/2015 CIF34876707

Sef proiect: urb.peis.Andreea Bunea  
 Proiectat: arh.Oana Mirela Serbanescu  
 Intocmit: stud.urb.peis. Dan-te Ionescu

Scara	Beneficiar	Pr. Nr.
1/2000	Primăria municipiului Mangalia	
Data	Proiect	Faza
septembrie 2022	Elaborare documentație de urbanism în vederea parcelării pentru realizare ansamblu rezidențial	PUZ
Suprafața	Plansa	PI. Nr.
A3		3

**INCADRARE IN ZONĂ**







