


PRIMARIA MUNICIPIULUI MANGALIA
DATA ANUNTULUI:

ANUNT INTENTIE DE ELABORARE PLAN URBANISTIC ZONAL SI RLU IN VEDEREA PARCELARII SI STABILIRII REGLEMENTARILOR URBANISTICE - ZONA CAZARE TURISTICA, LOCUIRE SI FUNCTIUNI COMPLEMENTARE LOCUirii: COMERT, ALIMENTATIE PUBLICA, CULTURA, SERVICII

ARGUMENT: PLANUL URBANISTIC ZONAL URMARESTE STABILIREA UNOR REGLEMENTARI URBANISTICE NOI CU PRIVIRE LA REGIMUL DE CONSTRUIRE, INDICATORI URBANISTICI (POT, CUT, Rmax), ACCESURI SI REȚELE EDILITARE
INITIATOR: S.C. GESO CONCEPT S.R.L.
ELABORATOR: SC AGROBOUTIQUE SRL

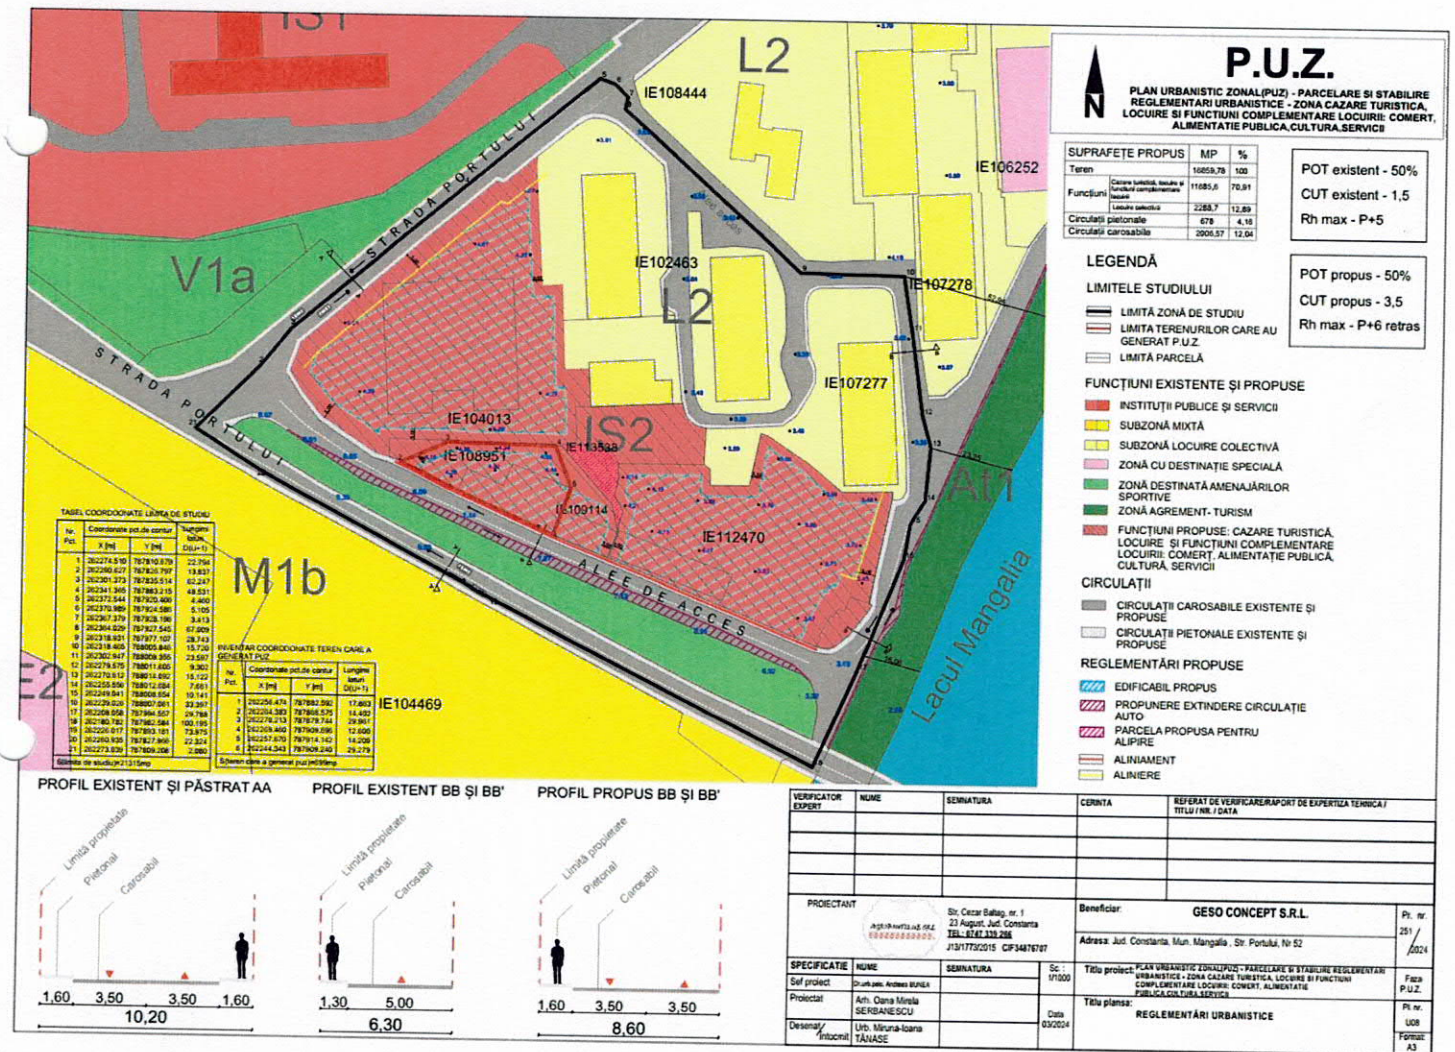

PUBLICUL ESTE INVITAT SA TRANSMITA OBSERVATIILE SI PROPUNERILE PRIVIND INTENTIA DE ELABORARE A PLANULUI URBANISTIC ZONAL IN PERIOADA

OBSERVATIILE SUNT NECESARE IN VEDEREA STABILIRII CERINTELOR DE ELABORARE SI VOR FI TRANSMISE LA ADRESA PRIMARIEI MUNICIPIULUI MANGALIA, CU SEDIUL ADMINISTRATIV PE SOS. CONSTANTEI, NR. 13 - SERVICIUL URBANISM

ETAPELE PRECONIZATE PENTRU CONSULTAREA PUBLICULUI PANA LA APROBAREA PLANULUI:

- > - ETAPA PREGATITOARE - ANUNTAREA INTENTIEI DE ELABORARE PUZ
- > - ETAPA ELABORARII PROPUNERILOR - CONSULTARE DOCUMENTATIE
- > - COMUNICAREA REZULTATELOR

PERSOANA RESPONSABILA CU INFORMAREA SI CONSULTAREA PUBLICULUI DIN PARTEA PROIECTANTULUI - ARHITECT OANA MIRELA ȘERBĂNESCU